

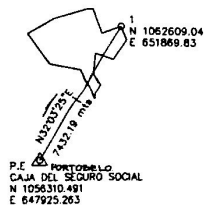


LOCALIZACION REGIONAL
ESC 1:30000

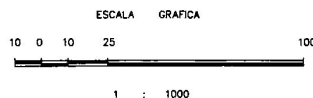

DETALLE DE AMARRE
ESC 1:4000

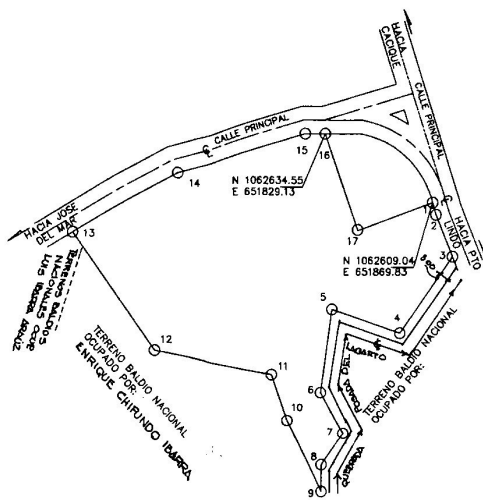

DATOS DE CAMPO		
ESTACION	DISTANCIA	RUMBO
1 2	4.69	S16°23'22"E
2 3	16.61	S22°28'46"E
3 4	34.57	S35°01'41"W
4 5	27.36	N71°23'23"W
5 6	31.51	S74°31'19"W
6 7	17.99	S28°04'21"E
7 8	14.68	S33°58'36"W
8 9	10.05	S0°00'00"E
9 10	30.18	N25°26'30"W
10 11	18.74	N18°56'47"W
11 12	45.94	N79°36'56"W
12 13	53.44	N35°19'36"W
13 14	45.92	N60°35'57"E
14 15	50.88	N73°28'24"E
15 16	7.59	S89°57'53"E
16 17	37.60	S19°28'24"E
17 1	30.13	N69°58'26"E

NOTAS:

1. EL NORTE ES DE CUADRICULA
2. TODOS LOS PUNTOS ESTAN DEBIDAMENTE MONUMENTADOS
3. LAS COORDENADAS ESTAN REFERIDAS AL DATUM WGS 84
4. GPS MARCA TOPCON HIPER PRO
5. EL POLIGONO SE LEVANTO POR LA LINEA DE PROPIEDAD

REPUBLICA DE PANAMA
PROVINCIA: COLON CORREGIMIENTO: PORTOBELLO
DISTRITO: PORTOBELLO LUGAR: PORTOBELLO

TERRENO BALDIO NACIONAL SOLICITADO EN COMPRA A LA NACION A TRAVES DE LA AUTORIDAD NACIONAL DE ADMINISTRACION DE TIERRAS POR:

BRIAN ADAN WAGNER
CEDULA: E-8-121431

AREA: 8453.64 M²

LEVANTADO POR: ROMAN GARCIA

CALCULADO POR: ROMAN GARCIA


DIBUJADO POR: ROMAN GARCIA

ESCALA: LAS INDICADAS

FECHA: FEBRERO 2017

BAJOILIO ALVAREZ MORALES
INGENIERO UNIVERSITARIO EN TOPOGRAFIA
LICENCIADO EN 00-304-000
Firma
Firma Original de la Oficina de Topografia
CED: 4-122-2211


ADQUIRIENTE: BRIAN ADAN WAGNER
CEDULA: E-8-121431

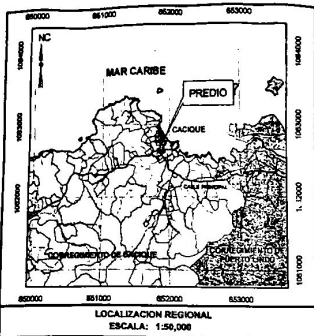

OTRO PROPIETARIO:
JONATHAN LEE BERNSTEIN
PASAPORTE: 07112011

- NOTAS:

LEYENDA	
	Predio
	Colindante
	Estructura
	Vértice
	Monumento
	Quebrada
	Río
	Servidumbre de Paso

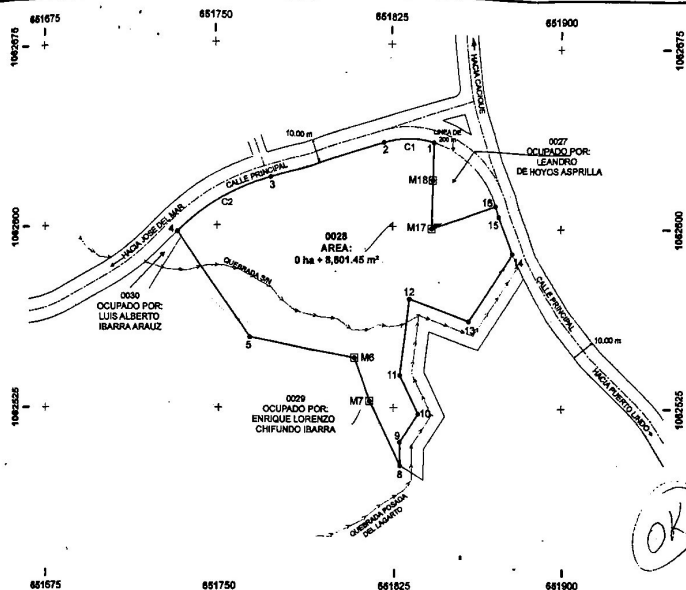

DATOS DE CAMPO DEL PREDIO 0028			
VERTICE	DISTANCIA (m)	COORDENADAS	
		NORTE (m)	ESTE (m)


DATOS DE CURVAS					
CURVA	TANGENTE	CUERDA	RADIO	DELTA	AREA
C1	11.188	21.814	38.239	31°48'40"	21.84 m²
C2	23.488	45.730	108.844	38°11'40"	48.151 m²

DATOS GENERALES DEL PREDIO

PROVINCIA: COLÓN
DISTRITO: PORTOBELLO
CORREGIMIENTO: CACIQUE
LUGAR: CACIQUE
N° DE PREDIO: 0028
FICHA CATASTRAL RURAL: CAC-3021
ESCALA: 1:11,500
N° DE MAPA CATASTRAL: 4244-1-08-00
N° DE ORTOFOTO: 8_62_0
N° PUNTO CATASTRAL: CAC
N° DE CEXILA CATASTRAL: 4244-1-08-00-0028



REPUBLICA DE PANAMA
PROGRAMA NACIONAL
DE ADMINISTRACION DE TIERRAS
MINISTERIO DE DESARROLLO AGROPECUARIO
DIRECCION NACIONAL DE REFORMA AGRARIA



EMPRESA: COMERCIO APPLUS - MPRA
TECNICO DE CAMPO: MELCHIORES MARTINEZ
CALCULISTA: CHRISTOPHER BALLESTEROS
DIBUJANTE: EDWIN MELENDEZ

TECNICO RESPONSABLE:
VITELJO RIVALLINO RABRIN MARTINEZ

FECHA: 10/05/2011
N° DE REGISTRO: 79-304-010



PROPIETARIO:
BRIAN ADAN WAGNER
Y OTRO

PASAPORTE: 017823903

FECHA DE APROBACION:
DIRECTOR NACIONAL DE REFORMA AGRARIA

FECHA DE APROBACION:
DIRECTOR NACIONAL DE REFORMA AGRARIA

FECHA DE APROBACION:
DIRECTOR NACIONAL DE REFORMA AGRARIA

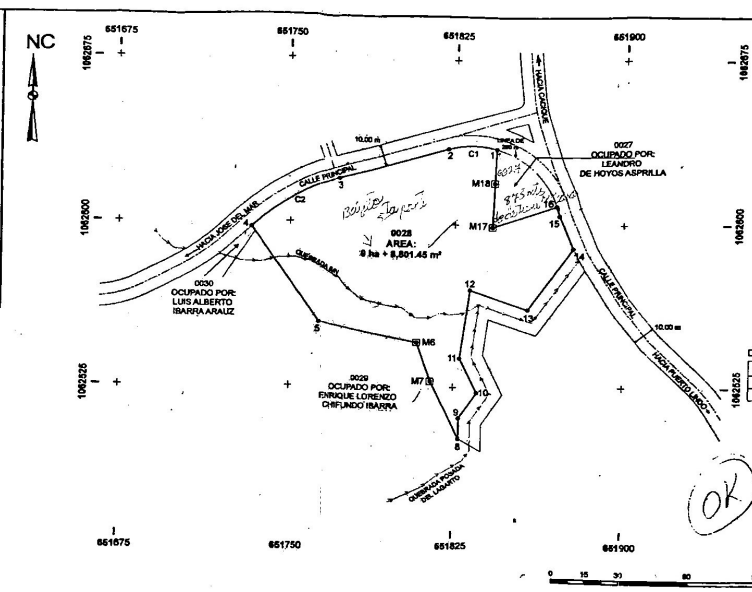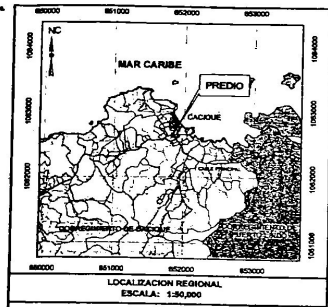


VERTICE	DISTANCIA (m)	NORTE (m)	ESTE (m)

AREA: 9 ha + 8,801.45 m²

DATOS DE CURVAS

CURVA	TANGENTE	CUERDA	ÁNGULO	DELTA	L.C.	AREA
C1	11.185	21.814	30.251	31°48'42"	21.783	21.84 m²
C2	23.488	45.730	50.844	30°17'40"	45.151	82.31 m²

NOTAS:



PRONAT
PROGRAMA NACIONAL DE
ADMINISTRACIÓN DE TIERRAS
DECRETO EJECUTIVO No. 43
(DE 16 de junio de 1999)
PARQUE NACIONAL PORTOBELLO
ZONA DE DESARROLLO URBANO COSTERO
Permitido el uso residencial, turístico y
complementarios como comerciales y
talleres artesanales

DATOS GENERALES DEL PREDIO PROVINCIA: COLÓN DISTRITO: PORTOBELLO CORREGIMIENTO: CACIQUE LUGAR: CACIQUE Nº DE PREDIO: 0028 FECHA CATASTRAL: 02/06/2002 AREA: 9 ha + 8,801.45 m² ESCALA: 1:50,000 Nº DE MAPA CATASTRAL: 4244-1-06-00 Nº DE OFICINA: 8,020 Nº PUNTO CATASTRAL: CAC Nº DE CÉDULA CATASTRAL: 4244-1-06-00-0028		REPUBLICA DE PANAMÁ PROGRAMA NACIONAL DE ADMINISTRACIÓN DE TIERRAS MINISTERIO DE DESARROLLO AGROPECUARIO DIRECCIÓN NACIONAL DE REFORMA AGRARIA	
EMPRESA CONSORCIO APPLUS - MESA TÉCNICO DE CAMPO: MELQUADES MARTÍNEZ CALCULISTA: CHRISTOPHER BALLESTEROS INGENIERO: EDWIN MOLINEROS TÉCNICO RESPONSABLE: VITELIO RIVERO MADRUGA MARTÍNEZ (Firma: V. R. Madrug)		PROPIETARIO: BRIAN ADAN WAGNER Y OTRO PASAPORTE: 017823893 (Firma: B. Wagner)	
Nº DE REGISTRO: 79-200-010		FECHA DE APROBACIÓN: (Firma: J. Rodríguez)	

LEYENDA

	Predio		Colindante
	Estructura		Quebrada
	Vertice		Río
	Monumento		Servidumbre de Paso

el brito

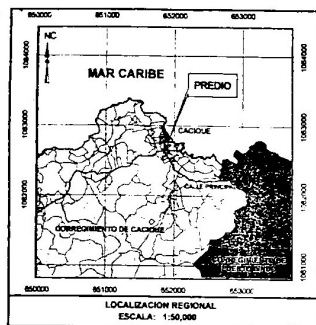


**PRONAT
UTO-PORTOBELO
BORRADOR**

NOTAS:
LEYENDA

- Predio
- Colindante
- Estructura
- Quebrada
- Vértice
- Río
- Monumento
- Servidumbre de Paso

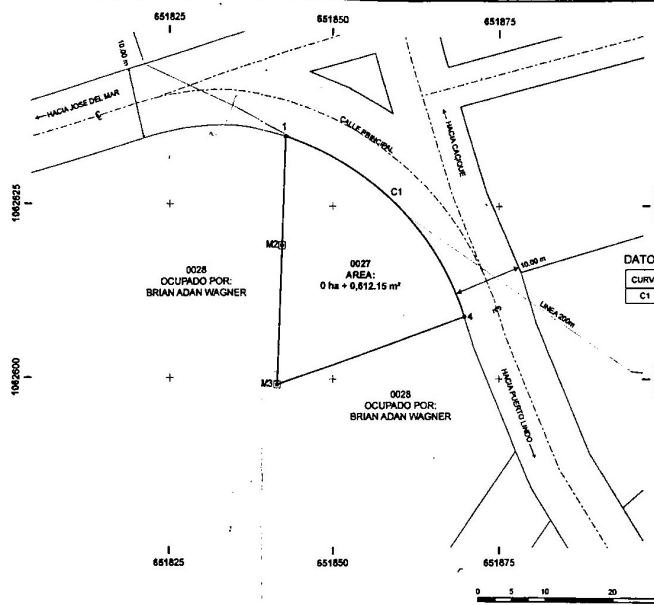

DATOS DE CAMPO DEL PREDIO 0027				
VERTICE	DISTANCIA (m)	COORDENADAS		ESTR (m)
		NORTE (m)	ESTE (m)	
1	18.448	1062834.997	861842.862	
2	26.878	1062815.152	861842.386	
3	28.862	1062809.084	861841.875	
4	37.169	1062809.038	861840.831	
5		1062834.997	861842.862	

AREA: 0 ha + 0,812.15 m²

DATOS DE CURVAS

CURVA	TANGENTE	CUERDA	RADIO	DELTA	L.C.	AREA
C1	21.083	37.180	38.251	58°30'11"	38.708	117.29 m²

0 5 10 20 30 40 50 Metros

**PRONAT
UTO-PORTOBELO
BORRADOR**

DATOS GENERALES DEL PREDIO

PROVINCIA: COLON
DISTRITO: PORTOBELO
CORREGIMIENTO: CACIQUE
LUGAR: CACIQUE
N° DE PREDIO: 0027
FICHA CATASTRAL RURAL: CAC-3018
AREA: 0 ha + 0,812.15 m²
ESCALA: 1:500
N° DE MAPA CATASTRAL: 4244-1-08-00
N° DE ORTOFOTO: B_02_0
N° PUNTO CATASTRAL: CAC
N° DE FICHA CATASTRAL: 4244-1-08-00-0027



REPUBLICA DE PANAMA
PROGRAMA NACIONAL
DE ADMINISTRACION DE TIERRAS
MINISTERIO DE DESARROLLO AGROPECUARIO
DIRECCION NACIONAL DE REFORMA AGRARIA



EMPRESA CONSORCIO APPLUS - HIPSA
TECNICO DE CAMPO: MELQUIADES MARTINEZ
CALCULISTA: CRISTOPHER BALLESTEROS
DISEÑANTE: EDVANI MELENDEZ
TECNICO RESPONSABLE:
VITELIO RIVALDO MADRIGAL MARTINEZ

PRONAT
N° DE REGISTRO: 70-004-010

PRONAT
JEFE DEL DEPARTAMENTO DE MEDICION
Y DEMARCACION DE TIERRAS

PRONAT
DIRECTOR NACIONAL DE REFORMA AGRARIA

PROPIETARIO:
LEANDRO DE HOYOS ASPRILLA

CEDULA: 3-81-31

SERIE DEL SUPERVISOR
DE PROYECTO: JULIO RODRIGUEZ

FECHA DE APROBACION
SERVICIOMAS A PREDIO SUYENTE