


cfia


Contrato 1166536
Fecha 24/10/2025
Sellado CFIA

LISTADO DE COORDENADAS		
VERTICE	ESTE (m)	NORTE (m)
1	319770.69	1162369.45
2	319741.08	1162371.45
3	319736.84	1162404.17
4	319716.93	1162405.36
5	319696.82	1162406.50
6	319695.54	1162413.01
7	319693.39	1162428.19
8	319691.96	1162437.63
9	319689.74	1162453.17
10	319689.35	1162467.96
11	319685.30	1162468.02
12	319682.09	1162468.06
13	319682.27	1162475.05
14	319707.71	1162474.54
15	319732.86	1162474.17
16	319776.68	1162472.83
17	319779.37	1162451.09
18	319782.90	1162421.99
19	319785.39	1162401.39
20	319766.51	1162402.39

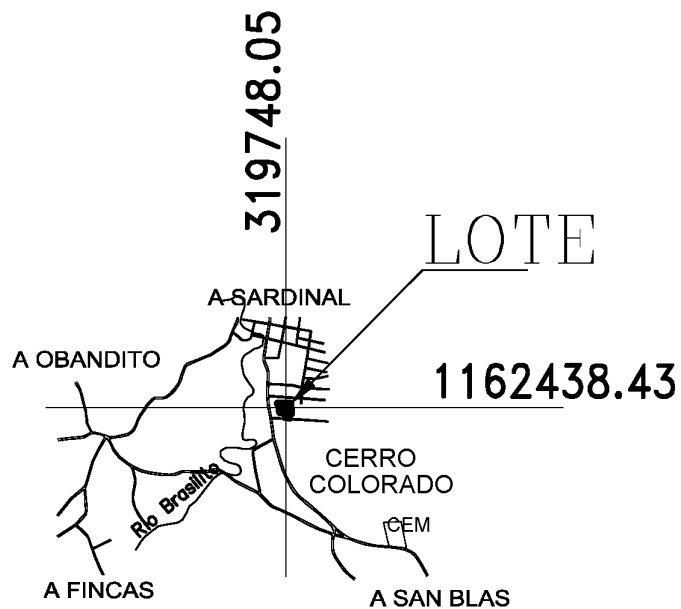

UBICACION GEOGRAFICA
PROYECCION CRTM05
HOJA_____CARRILLO NORTE
ESCALA:_____1:50.000
EPOCA 2014.59, SISTEMA CR-SIRGAS,
PROYECCION CRTM05

REFERENCIAS		
PUNTO	ESTE	NORTE
P.I	319652.18	1162375.32

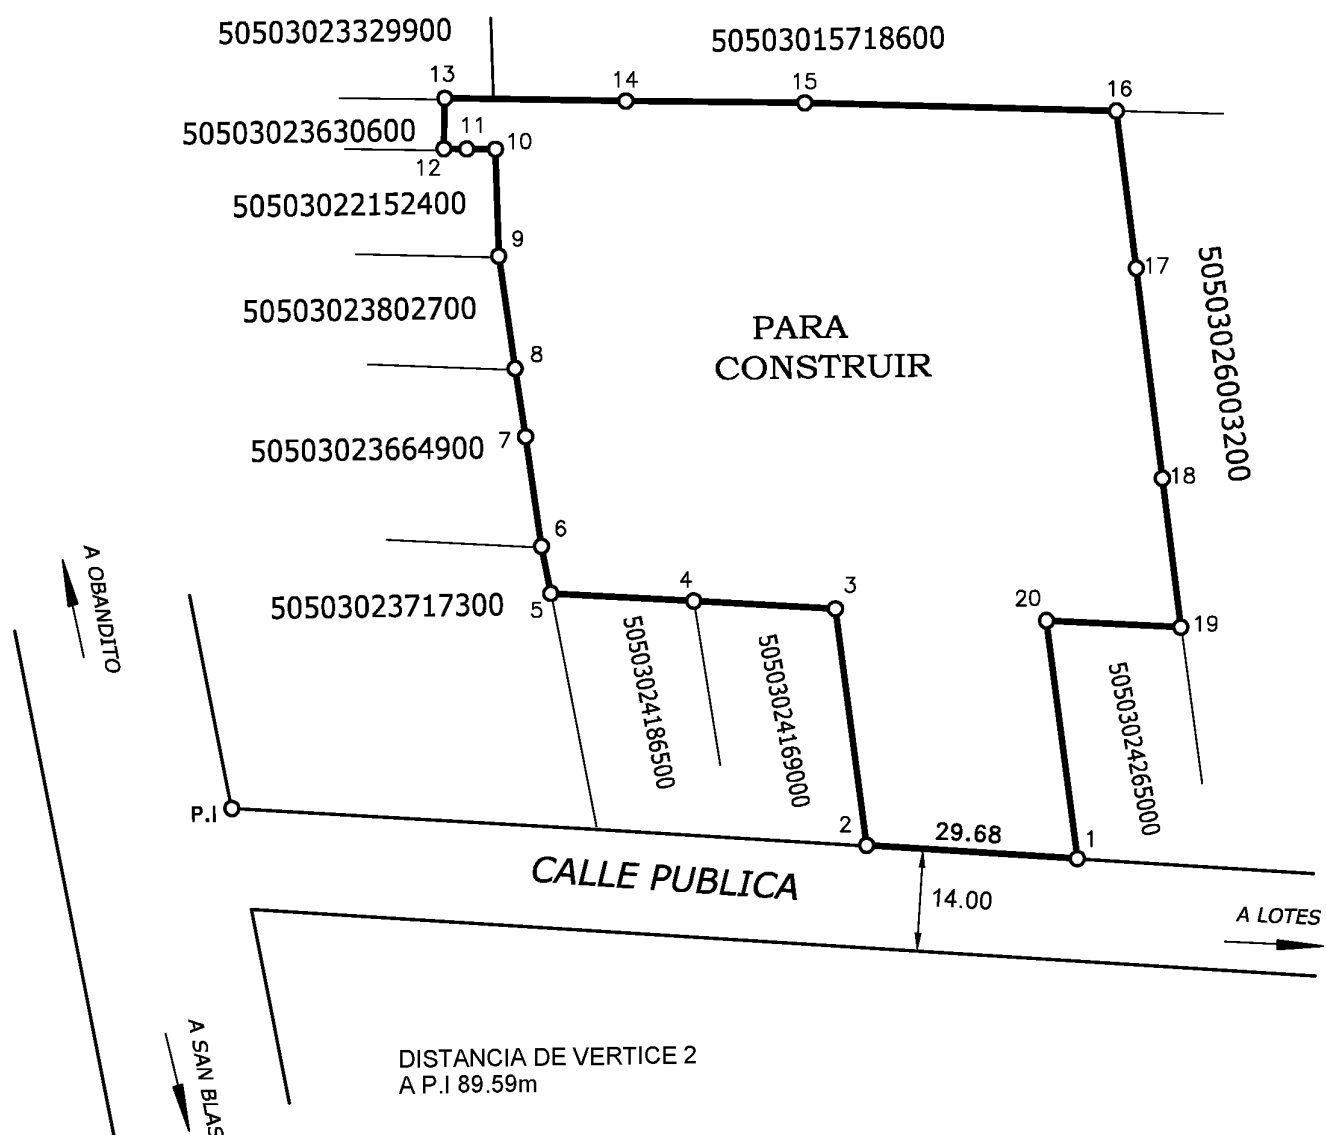

EXACTITUD RELATIVA: $\pm 0.03\text{m}$
EXACTITUD ABSOLUTA: $\pm 0.20\text{m}$
DATOS TOMADOS DE LA ORTOFOTO OFICIAL
CR-SIRGAS EPOCA 2014.59
EPOCA 2014.59, SISTEMA CR-SIRGAS,
PROYECCION CRTM05
ESCALA DEL MAPA CATASTRAL 1: 1000

WILLIAM GAMBOA VASQUEZ (FIRMA) Firmado digitalmente por WILLIAM GAMBOA VASQUEZ (FIRMA) Fecha: 2025.10.24 05:38:03 -06'00' INGENIERO TOPOGRAFO Y GEODESTA: WILLIAM GAMBOA VASQUEZ IT-2442	SITUADO EN: SARDINAL DISTRITO: 3° SARDINAL CANTON: 5° CARRILLO PROVINCIA: 5° GUANACASTE	PROTOCOLO TOMO: 21675 FOLIO: 052	FINCA COMPLETA FOLIO REAL 5 238248-000 AREA SEGUN REGISTRO 7227m² IDENTIFICADOR PREDIAL 50503023824800
	ESCALA: 1:1000 FECHA: OCTUBRE 2023	AREA: 7227.00m²	