

REGISTRO NACIONAL

REPUBLICA DE COSTA RICA

REGISTRO INMOBILIARIO

SUBDIRECCIÓN CATASTRAL

INSCRIPCIÓN No:

4-2308067-2021

Fecha

22/09/2021 14:42:11

Registrador:

ADELINA ARCE BOGANTES

03CE509B43A501F366B9DAC2247B99A7

Catastro Nacional

2021-78105-C

21/09/2021 10:25:11

Reingreso

cfia

Contrato 976759

Fecha 18/09/2021



Visado CFIA

NUMERO DE ENTERO: 422646334

NOTAS DE LEVANTAMIENTO:

Levantamiento con Estación Total.
Poligonal abierta y polar.
Errores estimados: angular 00° 01’ y lineal 0.01m.
Exactitud Relativa: +/- 0.06m.
Exactitud Absoluta: +/- 0.40m.
Enlace a red oficial de coordenadas: CRTM05.
Epoca 2005.83, Datum CR05, Proyección CRTM05.
Datos tomados de la Ortofoto Oficial CR-SIRGAS Epoca 2014.59, transformada al Datum CR05.
Escala del mapa catastral 1:1000.

DERROTERO COORDENADAS NACIONALES CRTM05		
VERTICE	ESTE (m)	NORTE (m)
1	490457.03	1107161.79
2	490483.17	1107163.02
3	490495.54	1107160.43
4	490490.86	1107057.01
5	490490.70	1107053.50
6	490471.19	1107055.80
7	490473.64	1107078.99
8	490463.24	1107089.30
9	490454.32	1107105.10
10	490455.85	1107110.34
11	490460.34	1107117.28
12	490454.36	1107154.99

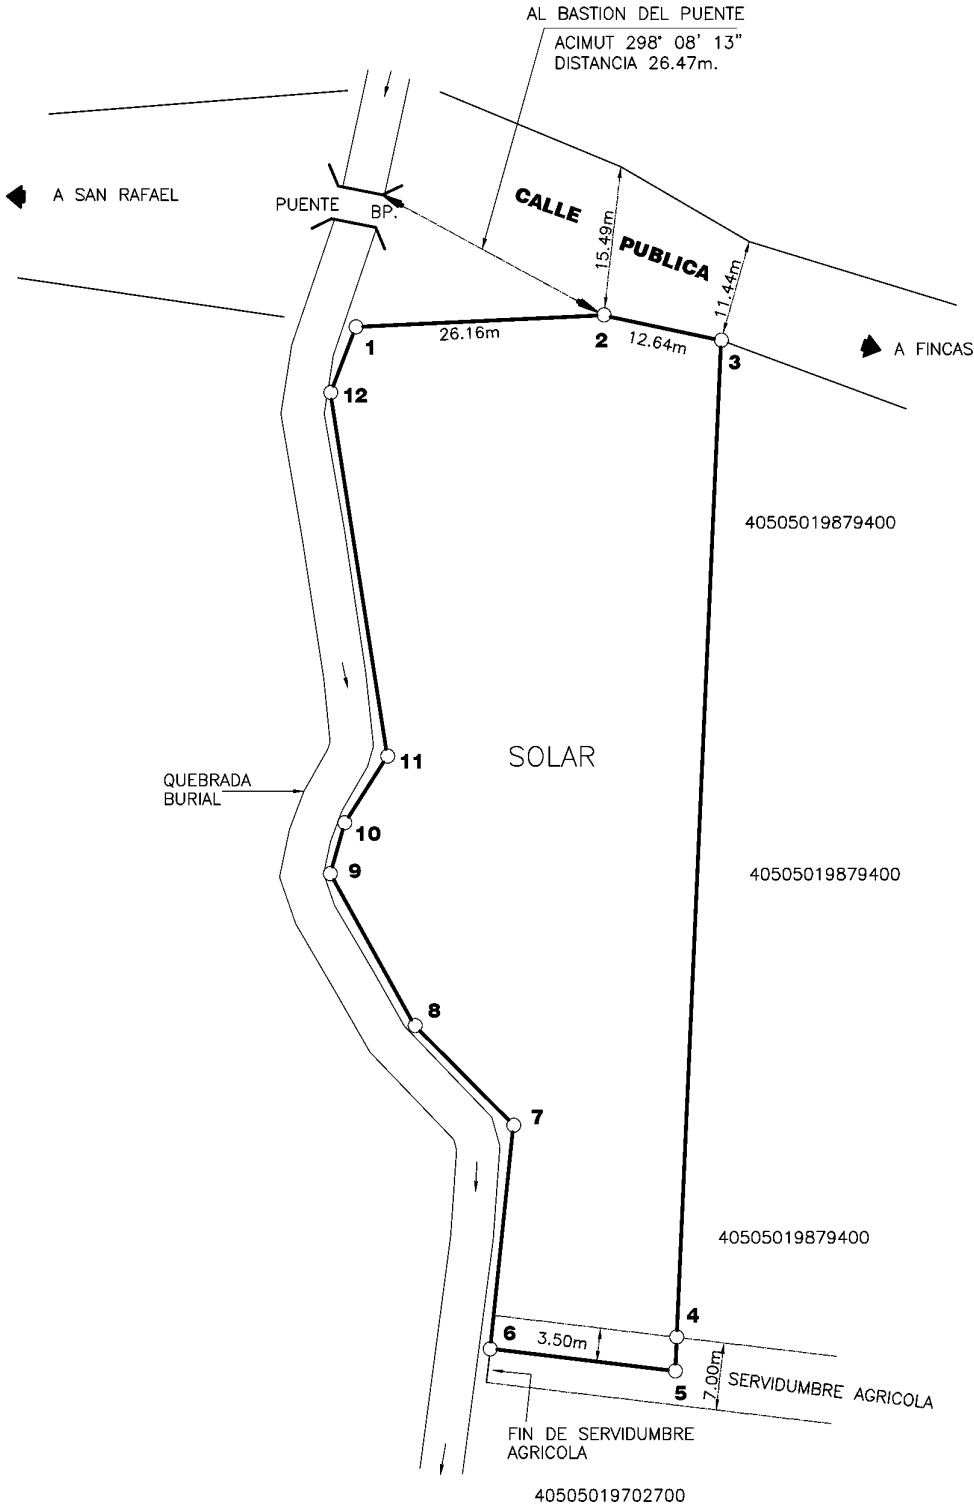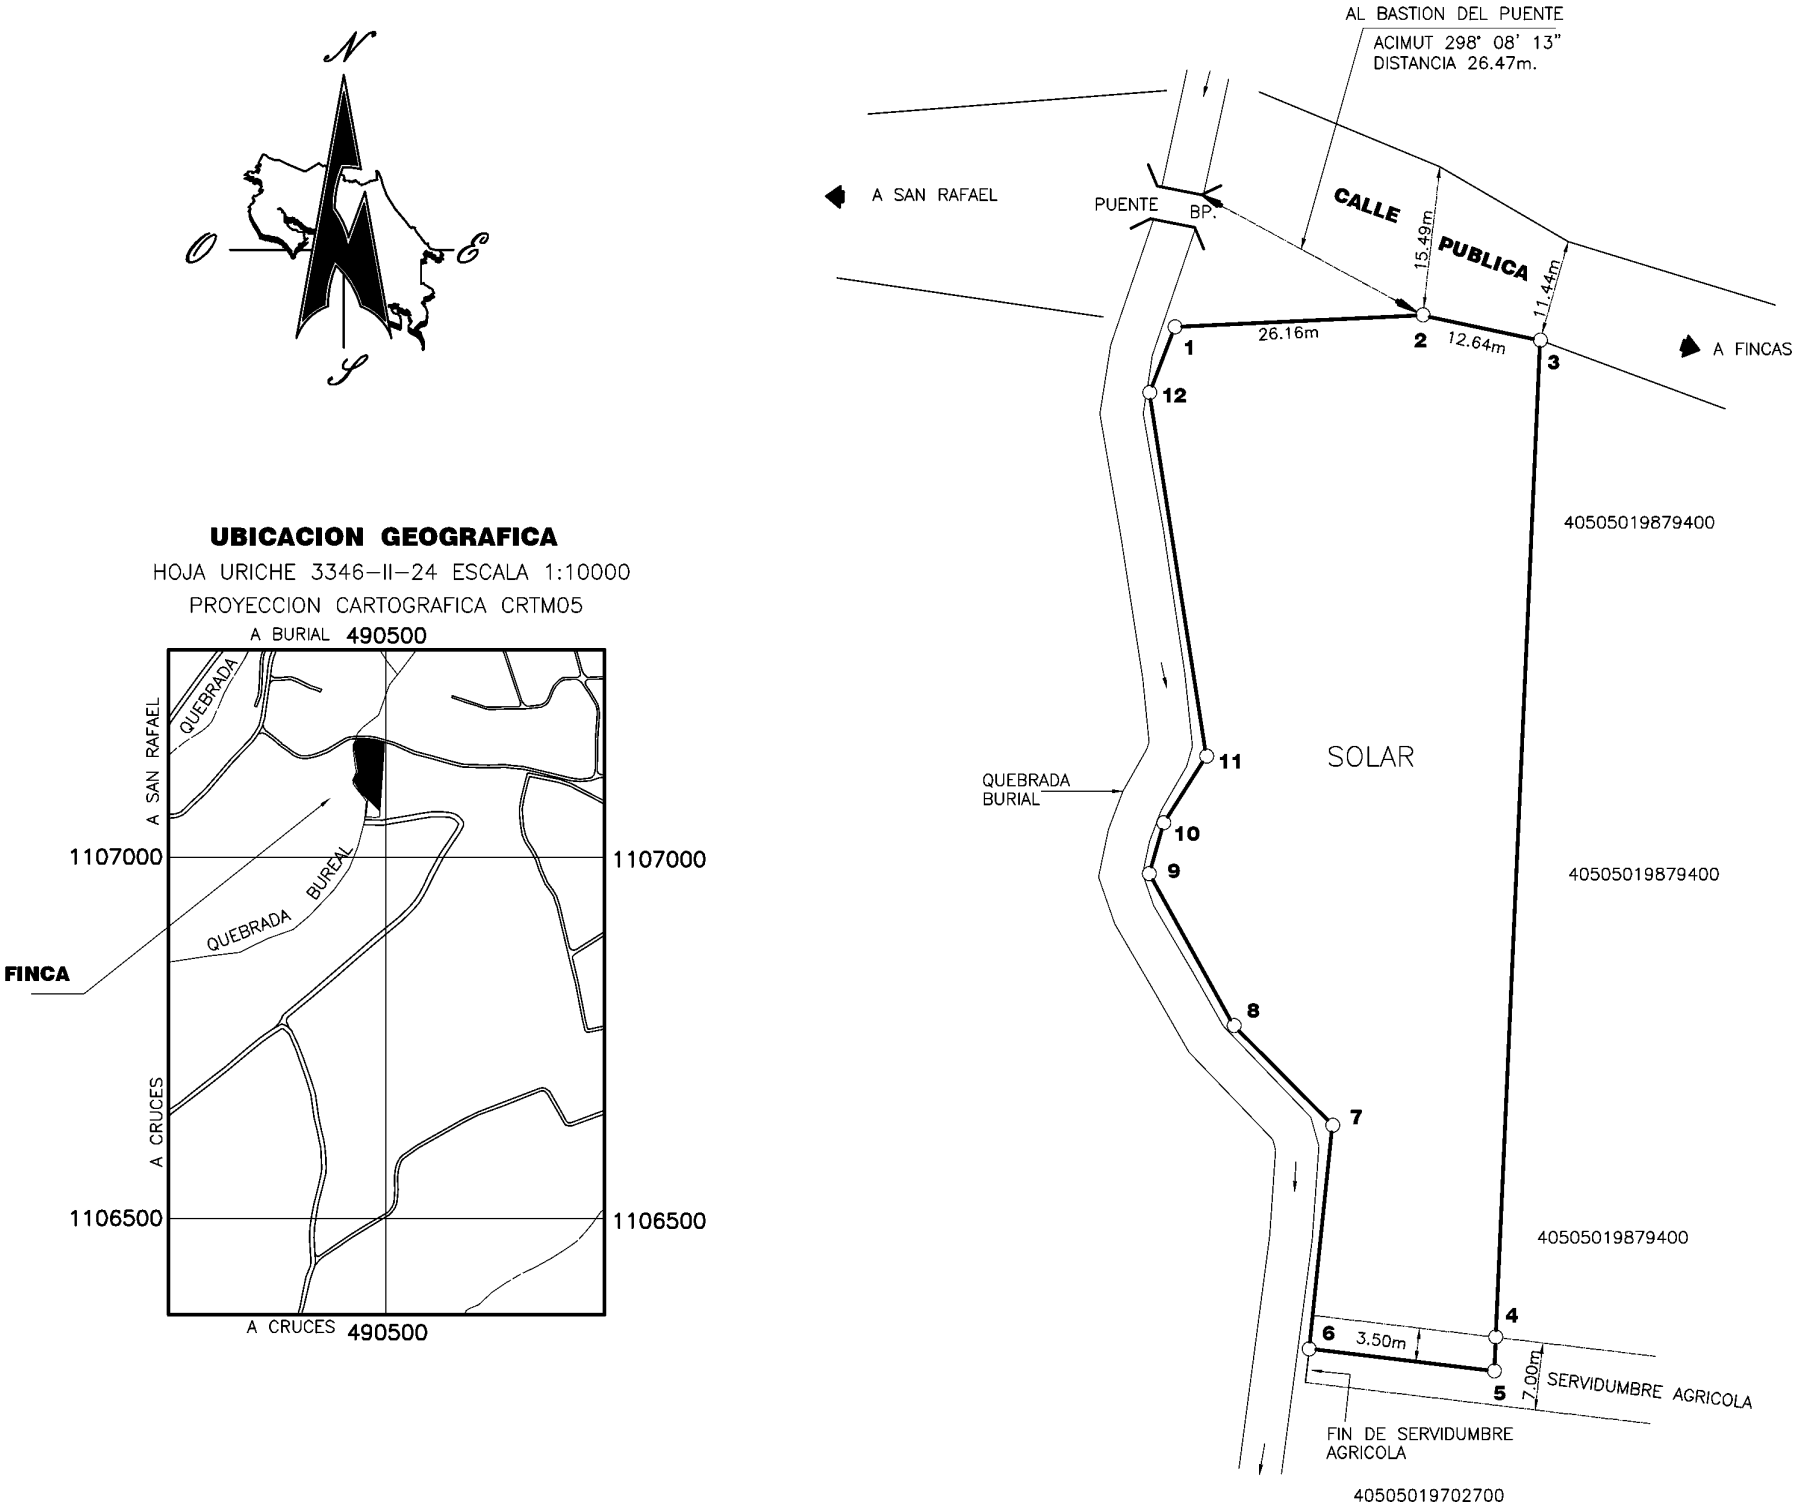

NOTAS GENERALES:

Linderos Existentes.
Modifica al plano catastrado No. H-0577149-1999
Nomenclatura: INT.= Intersección, L.P.= Línea de Propiedad.
Distancia frente a servidumbre agrícola del vértice 4 al 6= 23.16m
Las distancias y las Coordenadas Nacionales CRTM05 ESTE y NORTE están en metros.
Afectado por la ley forestal 7575 artículo 33.

INFORMACION DE REGISTRO PUBLICO

FINCA COMPLETA

FOLIO REAL No. 4197067-000

AREA SEGUN REGISTRO: 3370.10 m²

IDENTIFICADOR PREDIAL : 40505019706700

SITUADO EN CONCEPCION
DISTRITO 05 CONCEPCION
CANTON 05 SAN RAFAEL
PROVINCIA 04 HEREDIA

AREA

3370 m²

FECHA: 10-09-2021

PROTOCOLO

TOMO 22362 FOLIO 90

ESCALA 1:750

08092021-V.C.

Digitally signed by ELIECER RAMIREZ AGUILAR (FIRMA)
Date: 2021.09.17 14:51:47 -06'00'

ELIECER RAMIREZ AGUILAR
INGENIERO TOPOGRAFO I.T. 6727