COMPROBANTE DE INSCRIPCION CATASTRAL

REGISTRO NACIONAL
REPÚBLICA DE COSTA RICA

REGISTRO INMOBILIARIO
SUBDIRECCIÓN CATASTRAL

INSCRIPCIÓN No:
6-47128-2026

Fecha : 03/09/2026 14:59:29
Registrador: PAOLA TREJOS CARRERA
A18404D11AACE0D6BB3CB327C3940AD4


La provisionalidad de este documento está sujeta a lo establecido en el artículo 151 del Reglamento General del Registro Inmobiliario.

Catastro Nacional
2026-54242-C
26/08/2026 08:10:19
REINGRESO NORMAL

cfia
Contrato 1266237
Fecha 25/08/2026
Sellado CFIA


ENTERO N°: 666148724

LISTADO DE COORDENADAS		
PUNTO	ESTE(m)	NORTE(m)
1	559822.40	988579.16
2	559828.53	988570.24
3	559789.60	988542.95
4	559783.51	988551.77

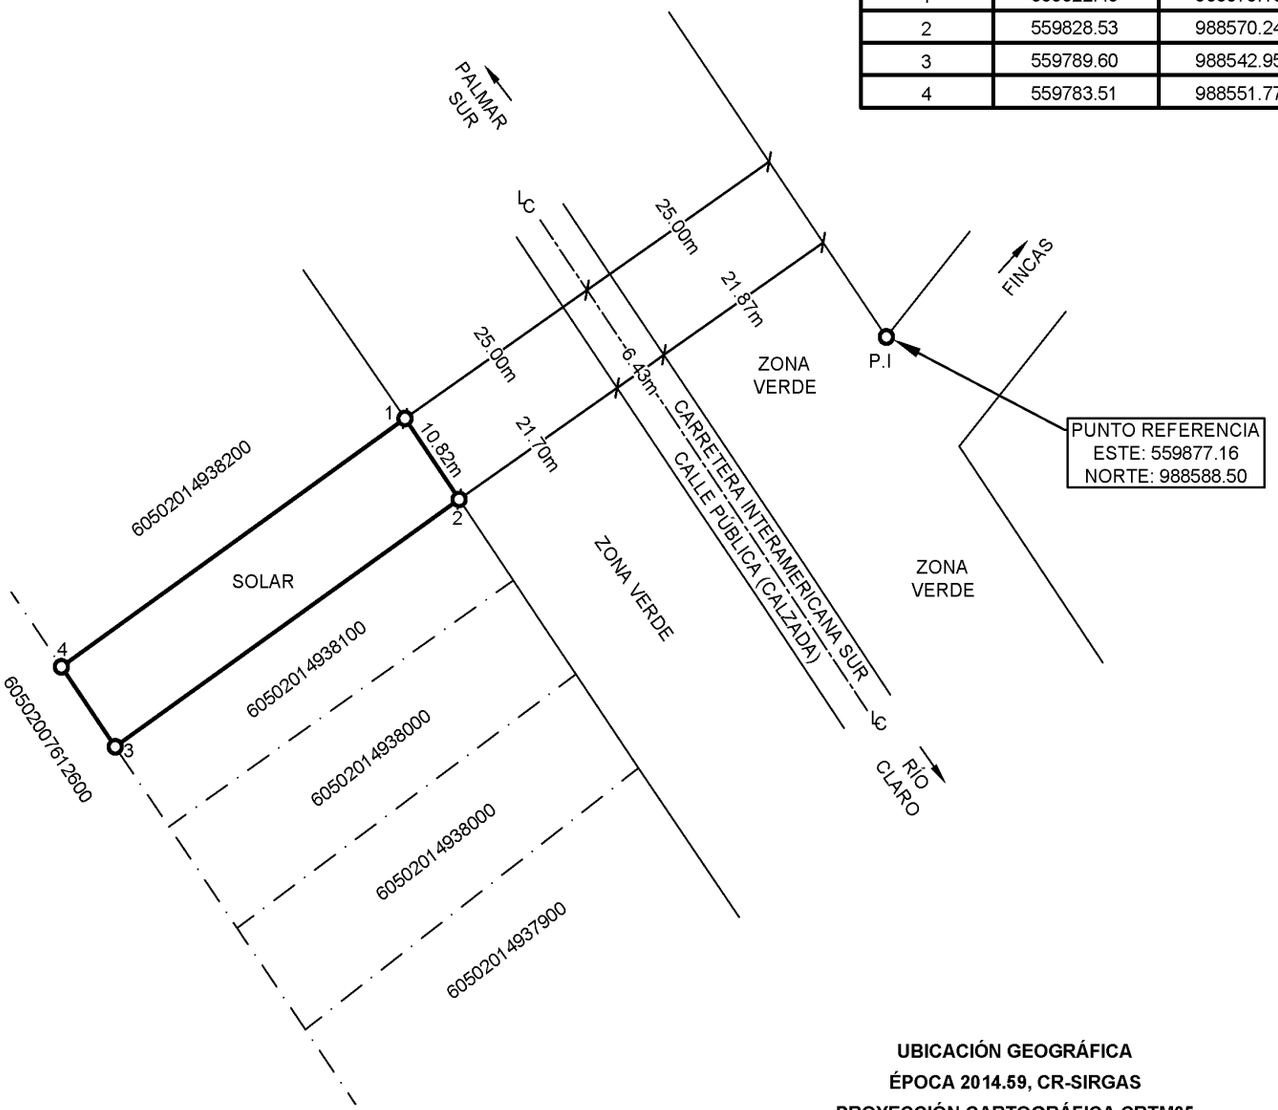

NOTAS:
- MODIFICA AL PLANO CATASTRADO P-1065877-2006.
- DISTANCIA FRENTE A CALLE PÚBLICA DEL VÉRTICE 1-2: 10.82m.
- "P.I" ES UN PUNTO DE INTERSECCIÓN SOBRE LÍNEA DE PROPIEDAD.
- ESCALA DEL MAPA CATASTRAL 1: 1000.
- EXACTITUD DE COORDENADAS:
  RELATIVA +/-0.03m, ABSOLUTA +/-0.05m.
- ÉPOCA 2014.59, SISTEMA CR-SIRGAS, PROYECCIÓN CRTM05.
- METODOLOGÍA RTK: AJUSTE DE BASE POR MEDIO DE ENLACE NTRIP A ANTENA "QUEP"

UBICACIÓN GEOGRÁFICA
ÉPOCA 2014.59, CR-SIRGAS
PROYECCIÓN CARTOGRÁFICA CRTM05

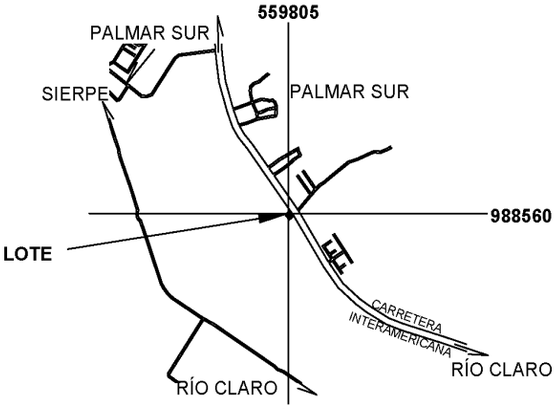

HOJA CARTOGRÁFICA CHANGUENA
ESCALA: 1: 50 000

PARTE DE FOLIO REAL	ÁREA SEGÚN REGISTRO	SITUADO EN:	PALMAR SUR
6149381-000	**1024.12m²**	DISTRITO:	02° PALMAR
IDENTIFICADOR PREDIAL **60502014938100**		CANTÓN:	05° OSA
		PROVINCIA:	06° PUNTARENAS

FEDERICO MONGE BRENES (FIRMA)
Firmado digitalmente por FEDERICO MONGE BRENES (FIRMA)
Fecha: 2026.08.03 22:52:25 -06'00'

INGENIERO TOPOGRAFO N°: I.T. 14027
FEDERICO J. MONGE BRENES

PROTOCOLO
TOMO: 22644
FOLIO: 174

ÁREA:
512.12m²

ESCALA 1:750

JUNIO 2026